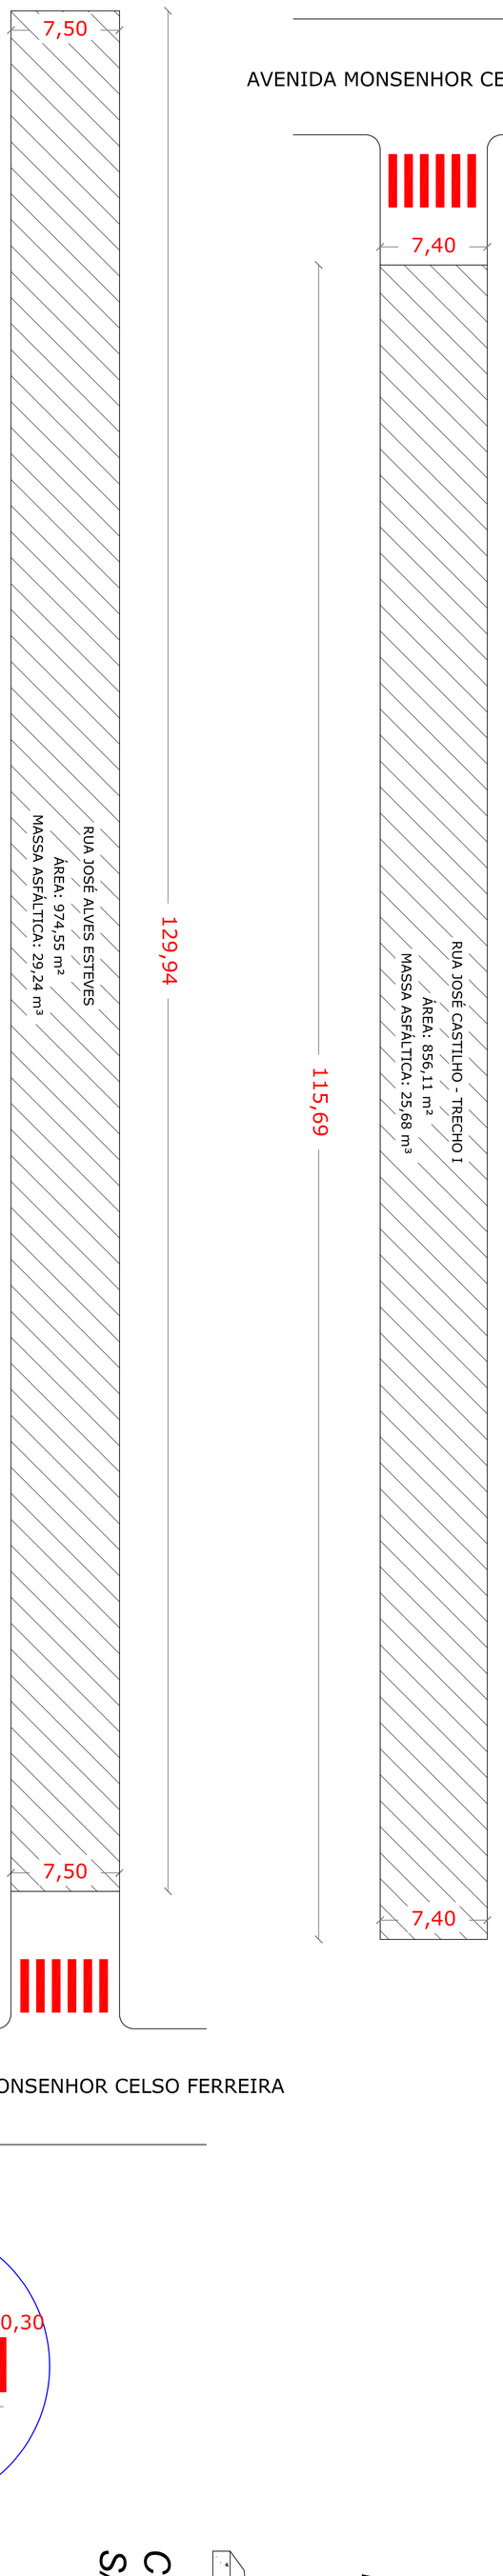

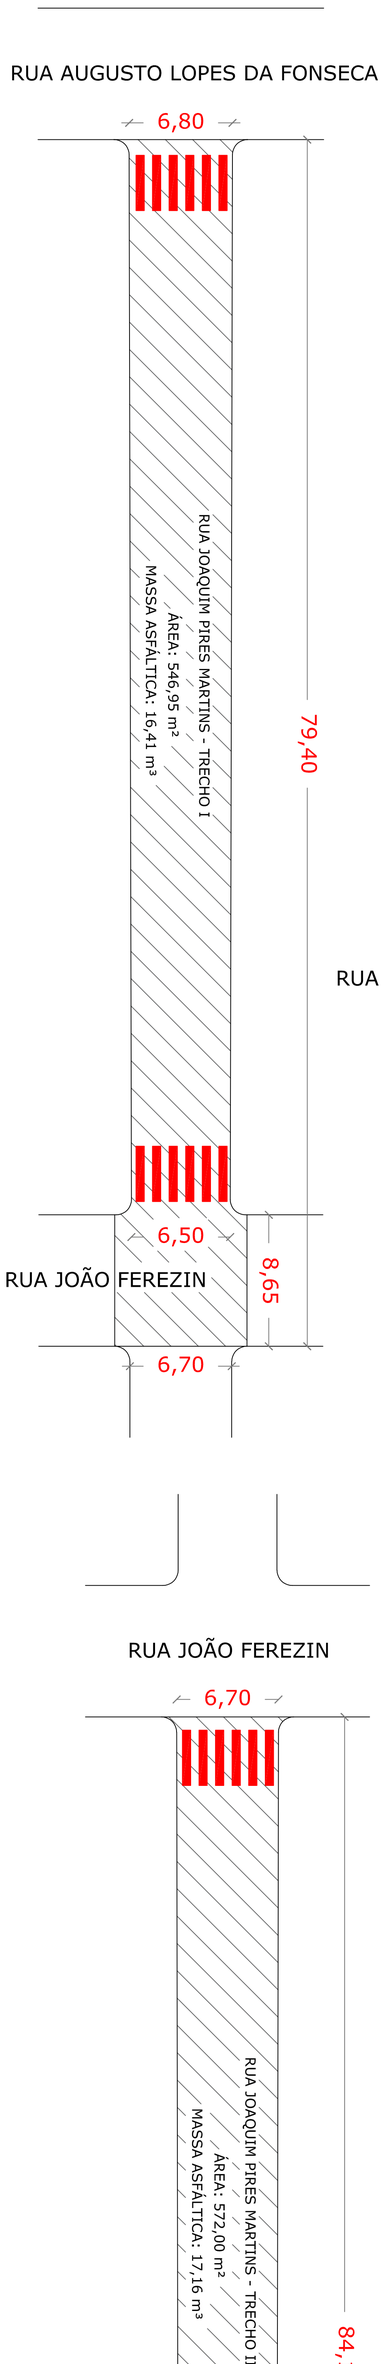

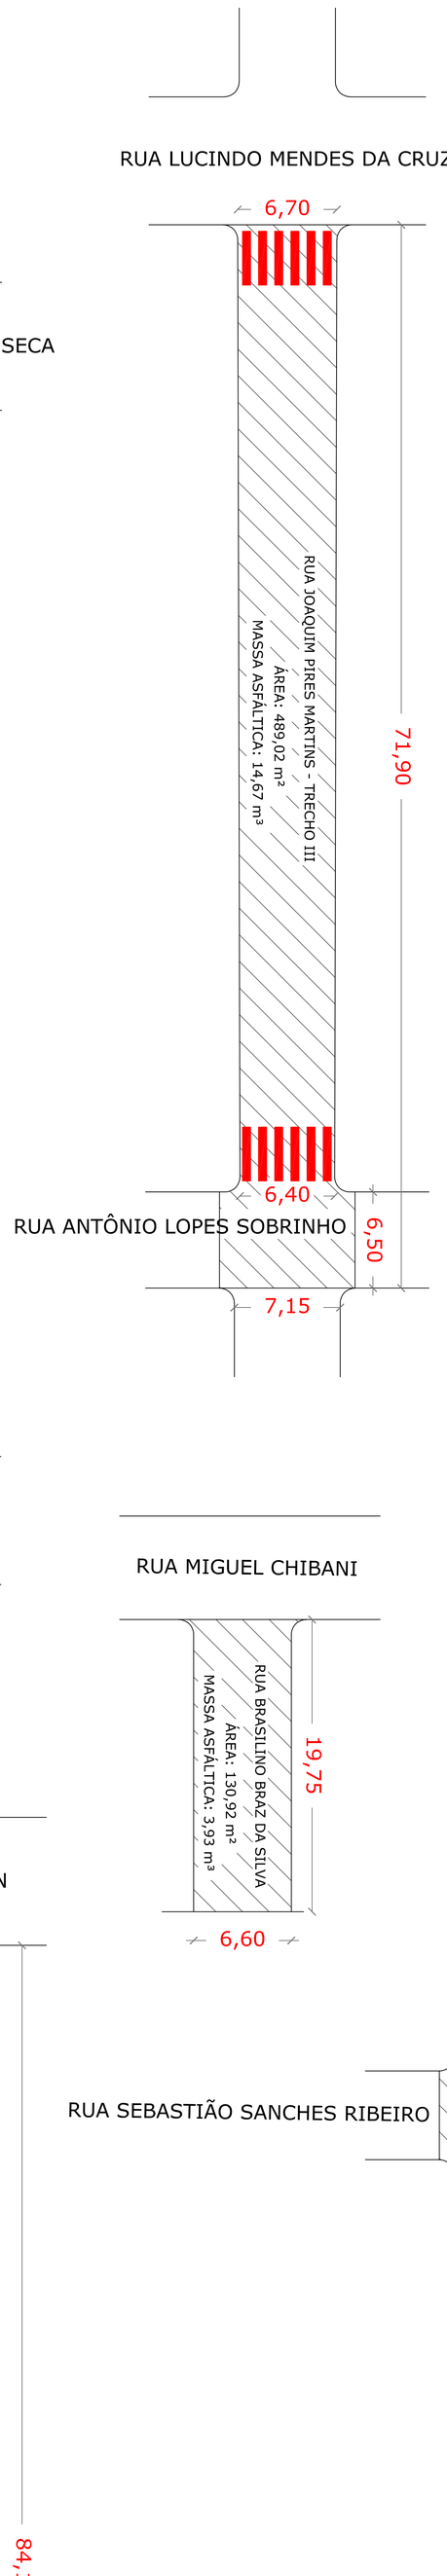

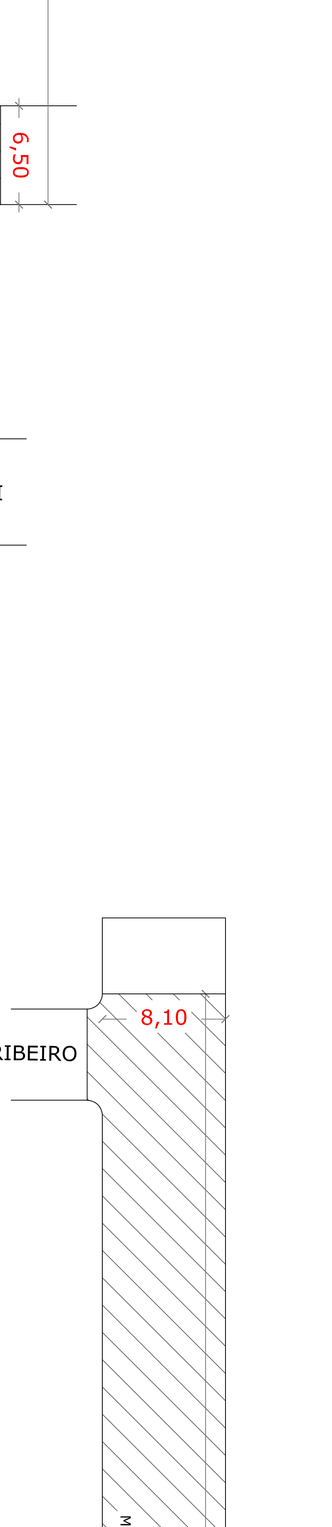

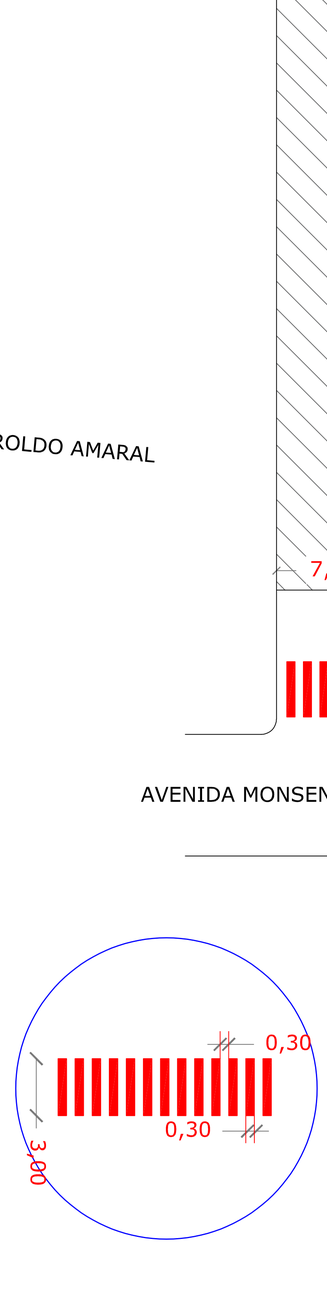

DETALHE PROJETO VIÁRIO

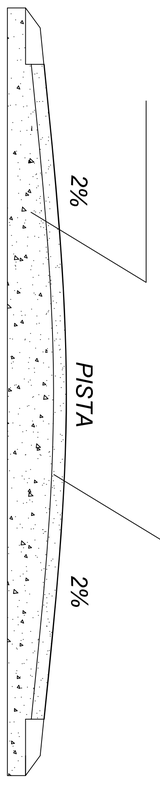

BASE EXISTENTE

CAPA CBUQ - 3 CM

CORTE TRANSVERSAL RECAPE
S/ ESCALA

PROJETO DE RECAPE | **FOLHA ÚNICA**

TÍTULO DA OBRA
PROJETO DE RECAPE DE RUAS DO MUNICÍPIO DE ARANDU

PROPRIETÁRIO
PREFEITURA MUNICIPAL DE ARANDU

ESCALAS: 1/200

LOCAL DA OBRA: RUAS DO MUNICÍPIO DE ARANDU

LOTEAMENTO/BAIRRO: CIDADE
CEP.: 18.710-000 CIDADE: ARANDU/SP

SITUAÇÃO S/ ESCALA

ÁREAS:

R. JOAQUIM PIRES MARTINS - TRECHO I	546,95 m²	16,41 m³
R. JOAQUIM PIRES MARTINS - TRECHO II	572,00 m²	17,16 m³
R. JOAQUIM PIRES MARTINS - TRECHO III	489,02 m²	14,67 m³
R. JOSÉ CASTILHO - TRECHO I	856,11 m²	25,68 m³
R. JOSÉ CASTILHO - TRECHO II	1.123,61 m²	33,71 m³
R. JOSÉ ALVES ESTEVES	974,55 m²	29,24 m³
R. FRANCISCO FEREZIN	629,36 m²	18,88 m³
R. BRASILINO BRAZ DA SILVA	130,92 m²	3,93 m³
AREA TOTAL DE PAVIMENTO	5.322,52 m²	159,68 m³

APROVAÇÃO:

A APROVAÇÃO DESTE PROJETO NÃO IMPLICA NO RECONHECIMENTO, POR PARTE DA PREFEITURA, DO DIREITO DE PROPRIEDADE DO TERRENO.

PROPRIETÁRIO(A): PREFEITURA MUNICIPAL DE ARANDU
CNPJ: 46.634.178/0001-04

AUTOR DO PROJETO: EDUARDO FERNANDES AGUILAR
CREA: 2070427809
ART.: 28027220211190938

RESPONSÁVEL TÉCNICO: EDUARDO FERNANDES AGUILAR
CREA: 2070427809
ART.: 28027220211190938